


JELMAGYARÁZAT

FALUSIAS LAKÓTERÜLET	Lf
KERESKEDELMI, SZOLGÁLTATÓ TERÜLET	Gksz
KÜLÖNLEGES SPORT ÉS SZABADIDŐS TERÜLET	Ksp
KÜLÖNLEGES TURISZTIKAI TERÜLET	Ktu
KÜLÖNLEGES TEMETŐ TERÜLET	Kt
BEÉPÍTÉSRE NEM SZÁNT TERÜLET	
ZÖLDTERÜLET	Z
ÁLTALÁNOS MEZŐGAZDASÁGI TERÜLET	Má
KERTES MEZŐGAZDASÁGI TERÜLET	Mk
VÉDELMI ERDŐ	Ev
VÍZGAZDÁLKODÁSI TERÜLET	V
KÖZMŰ TERÜLET	Köz
KÖZLEKEDÉSI ÉS KÖZMŰ TERÜLET /KÖZUTI/	
KÖZLEKEDÉSI TERÜLET /KÖTÖTTPÁLYÁS/	
VASÚTVONAL /MEGLÉVŐ, TERVEZETT/	
ÖSSZEKÖTŐ ÚT	
TELEPÜLÉSKÖZI ÚT	
VÉDŐTÁVOLSÁG	
VILLAMOS KÖZÉPFESZÜLTSGŰ VEZETÉK	
NAGY-KÖZÉPNYOMÁSÚ GÁZVEZETÉK	
VÍZVEZETÉK	
SZENNYVÍZVEZETÉK	
SZINTBENI VASÚTI ÁTKELŐ	
TELEPÍTENDŐ FASOR	
EGYEDI TÁJÉRTÉK BFNPI ÉS SAJÁT NYILVÁNTARTÁS SZERINT	T7 T8
MŰEMLEK ÉS MŰEMLEKI KÖRNYEZETE	
ISMERT ÉS NYILVÁNTARTÁSBA VETT RÉGÉSZETI LELŐHELY, AZONOSÍTÓ	8232
NATURA 2000 TERÜLET HATÁRA	N2000

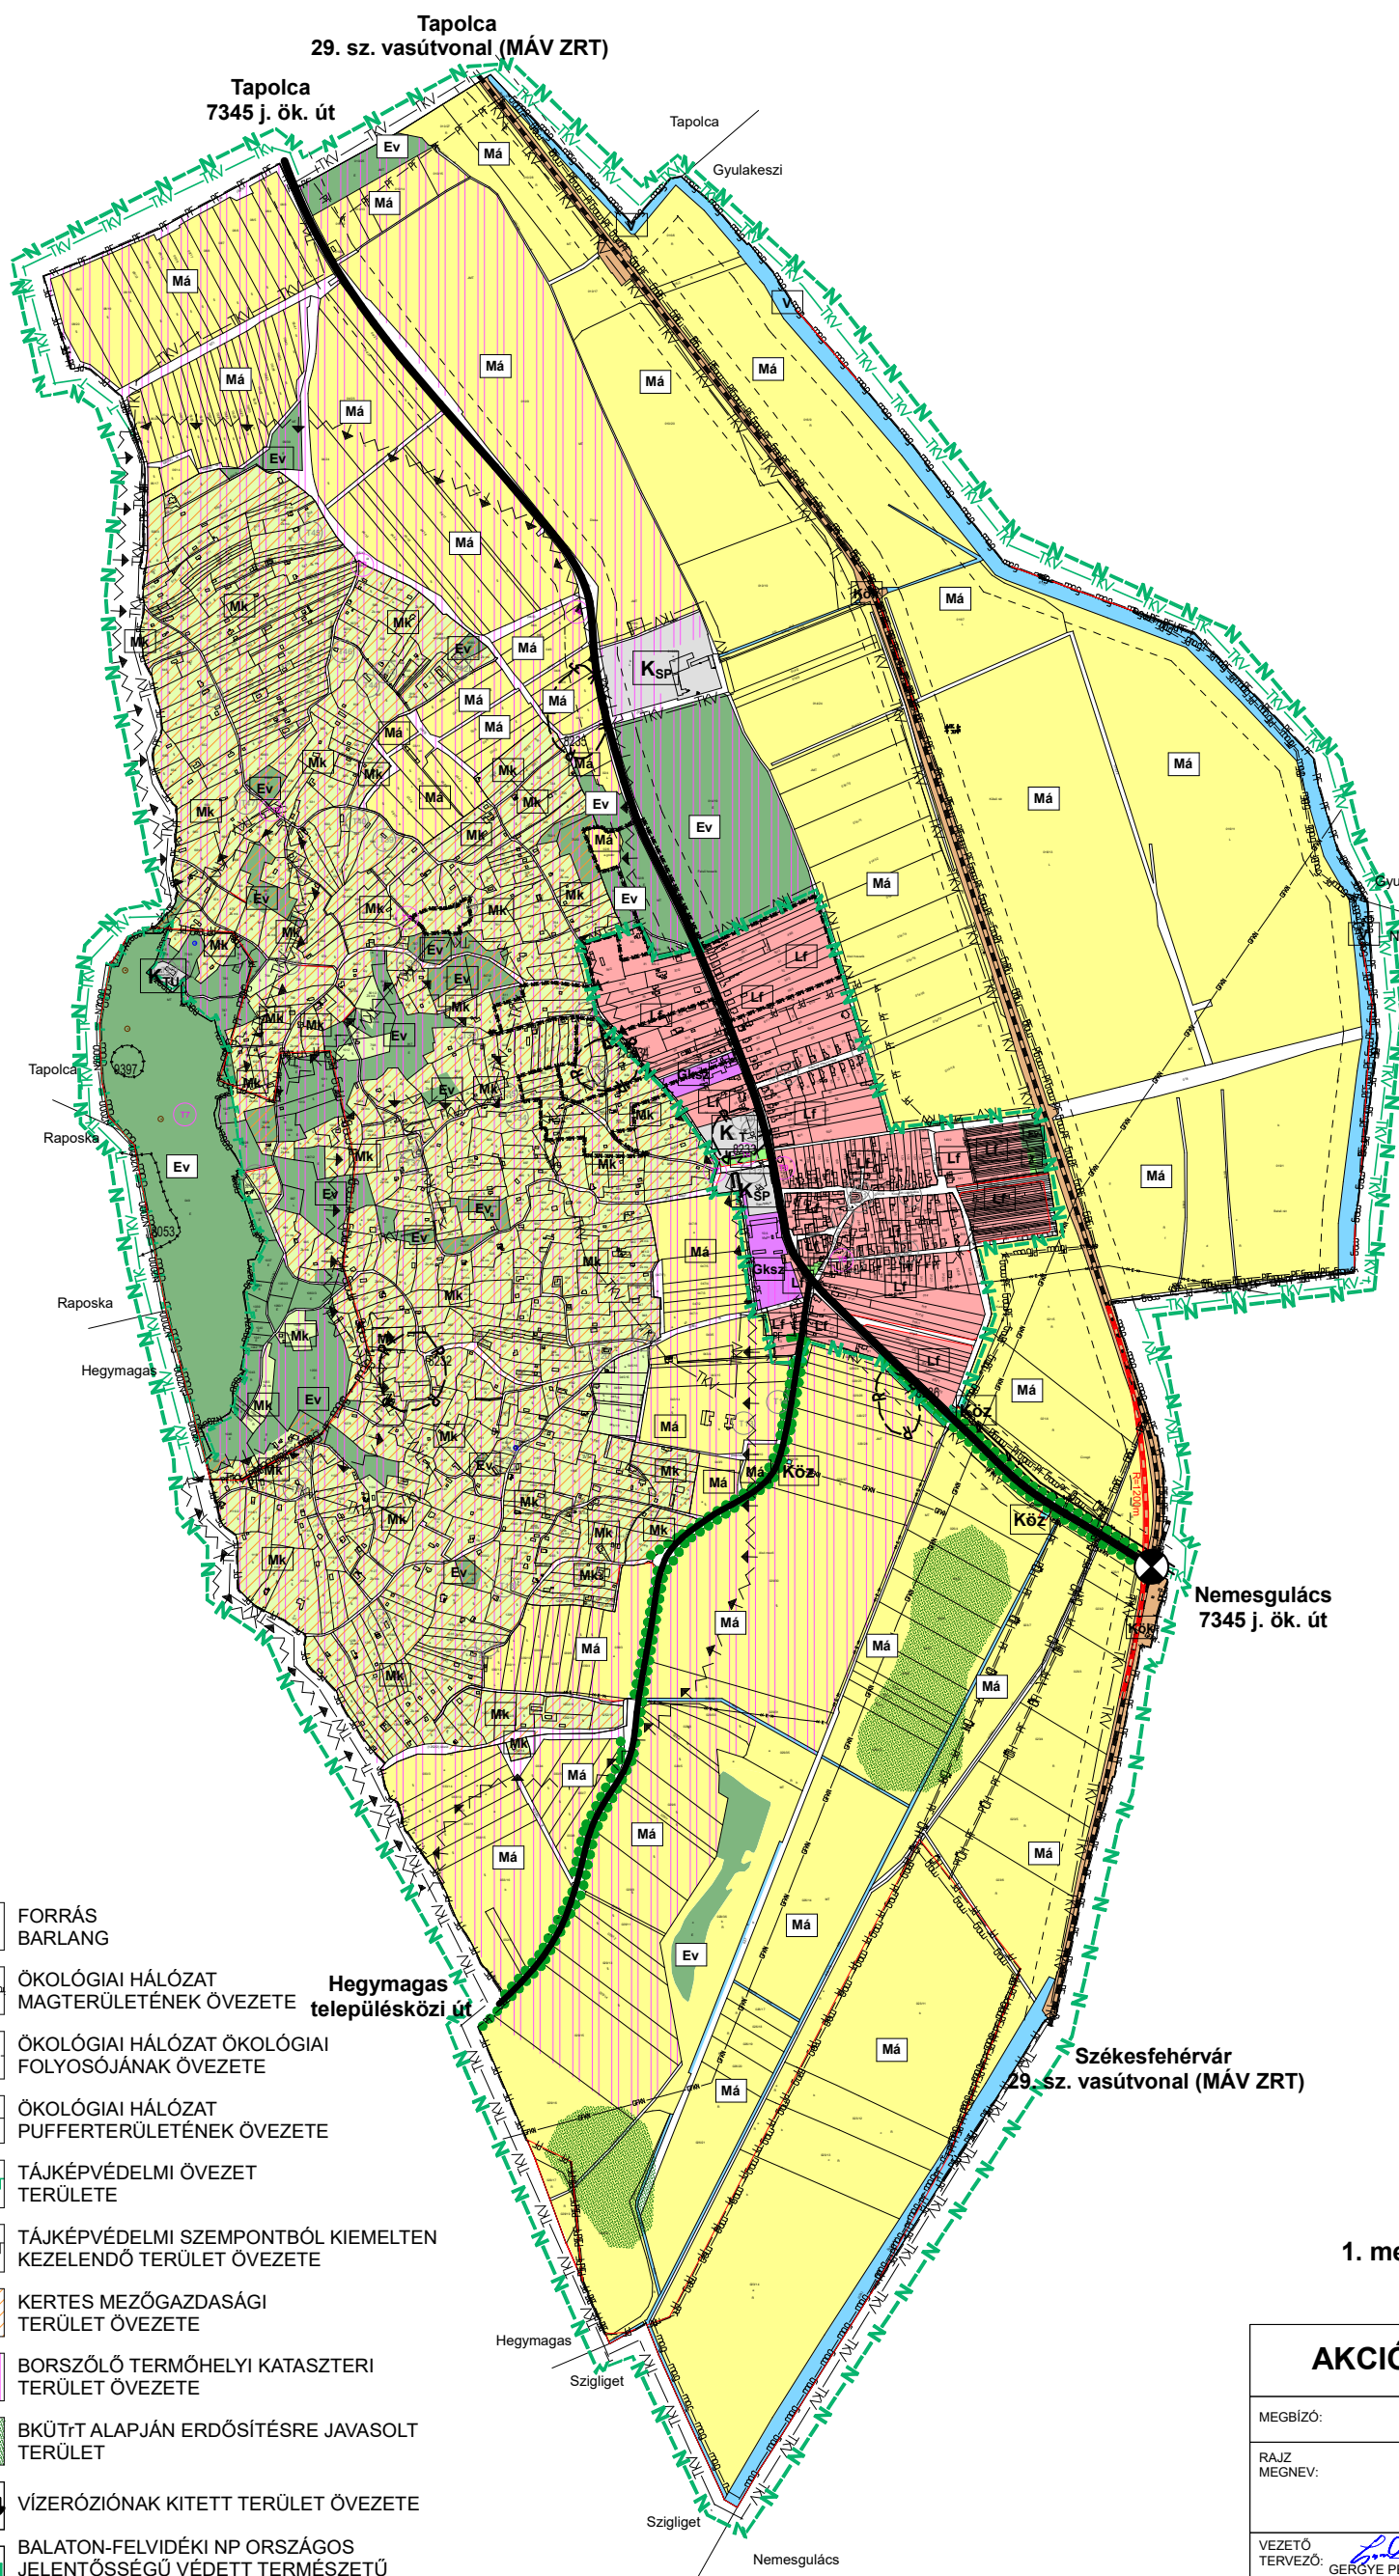

	FORRÁS
	BARLANG
	ÖKOLÓGIAI HÁLÓZAT MAGTERÜLETÉNEK ÖVEZETE
	ÖKOLÓGIAI HÁLÓZAT ÖKOLÓGIAI FOLYOSÓJÁNAK ÖVEZETE
	ÖKOLÓGIAI HÁLÓZAT PUFFERTERÜLETÉNEK ÖVEZETE
	TÁJKÉPVÉDELMI ÖVEZET TERÜLETE
	TÁJKÉPVÉDELMI SZEMPONTBÓL KIEMELTEN KEZELENDŐ TERÜLET ÖVEZETE
	KERTES MEZŐGAZDASÁGI TERÜLET ÖVEZETE
	BORSZŐLŐ TERMŐHELYI KATSZTERI TERÜLET ÖVEZETE
	BKÜTrt ALAPJÁN ERDŐSÍTÉSRE JAVASOLT TERÜLET
	VÍZERÓZIÓNAK KITETT TERÜLET ÖVEZETE
	BALATON-FELVIDÉKI NP ORSZÁGOS JELENTŐSSÉGŰ VÉDETT TERMÉSZETŰ TERÜLETE
	FOKOZOTTAN VÉDETT TERMÉSZETI TERÜLET HATÁRA

1. melléklet a /2023. ( ) számú határozathoz

Készült az állami alapadatok felhasználásával.

<b>AKCIÓTERV KFT</b>		9730 KÖSZEG BECHTOLD ISTVÁN UTCA 7. +3670 / 41 30-431 modulor.gergye@t-online.hu	
MEGBÍZÓ: KISAPÁTI KÖZSÉG ÖNKORMÁNYZATA			
RAJZ MEGNEV: TELEPÜLÉSSZERKEZETI TERV /TERVEZETT/			
VEZETŐ TERVEZŐ: GÉRGYE PÉTER	TT/1 18 - 0204/2026	MÉRETARÁNY: M 1: 20 000	MSZ: 015/2019.
SZAKÁGI TERVEZŐ: TÓTH ATTILA	TKÖ 01-10559	DÁTUM: 2023. JÚL.	RSZ: TSZ-1.
SZAKÁGI TERVEZŐ: LŐRINCZ IMRE	VCS1-18-0031; G-1-18-0031 HE-1; HTA-1	SZAKÁGI TERVEZŐ: Ságy András	TKT 18-0055