

JELMAGYARÁZAT:

KÖTELEZŐ SZABÁLYOZÁSI ELEMELK

- SZABÁLYOZÁSI VONAL (tervezett köztérületi telekhatár)
- SZABÁLYOZÁSI SZÉLESSÉG
- ÉPÍTÉSI ÖVEZET, ÖVEZET HATÁRA HA EGYBEN NEM KITÖLTÉS HATÁR IS

ÖVEZET JELE

BEÉPÍTÉSRE NEM SZÁNT ÖVEZETEK:

- KÖK KÖZLEKEDÉSI TERÜLET kötött pályás (vasút)
- KÖU KÖZÚTI KÖZLEKEDÉSI TERÜLET
- KÖZ KÖZMŰ TERÜLET ÖVEZETE A FUNKCIÓ MEGJELÖLÉSÉVEL
- EV VÉDELMI ERDŐTERÜLET
- MÁ0 MÁ1 MÁ2 MÁ3 ÁLTALÁNOS MEZŐGAZDASÁGI ÖVEZET
- V VÍZGAZDÁLKODÁSI ÖVEZET

MÁS JOGSZABÁLY ÁLTAL ELRENDELTE ELEMELK

- ISMERT ÉS NYILVÁNTARTÁSBA VETT RÉGÉSZETILEG LELŐHELY ÉS SZÁMA
- EGYEDI TÁJÉRTÉK BFNPI ÉS SAJÁT NYILVÁNTARTÁS SZERINT

TÁJ ÉS TERMÉSZETVÉDELME


- NATURA 2000 TERÜLET HATÁRA
- BALATON-FELVIDÉKI NP ORSZÁGOS JELENTŐSSÉGŰ VÉDETT TERMÉSZETŰ TERÜLETE
- FOKOZOTTAN VÉDETT TERMÉSZETI TERÜLET HATÁRA

EGYÉB KORLÁTOZÓ TÉNYEZŐK

- VÉDŐTÁVOLSÁGÁNAK HATÁRA

EGYÉB RAJZI ELEMELK

- ORSZÁGOS KÖZÚTHÁLÓZAT (ORSZÁGOS MELLÉKÚT)
- MEGLÉVŐ VASÚTI NYOMVONALA
- TERVEZETT VASÚTI NYOMVONALA

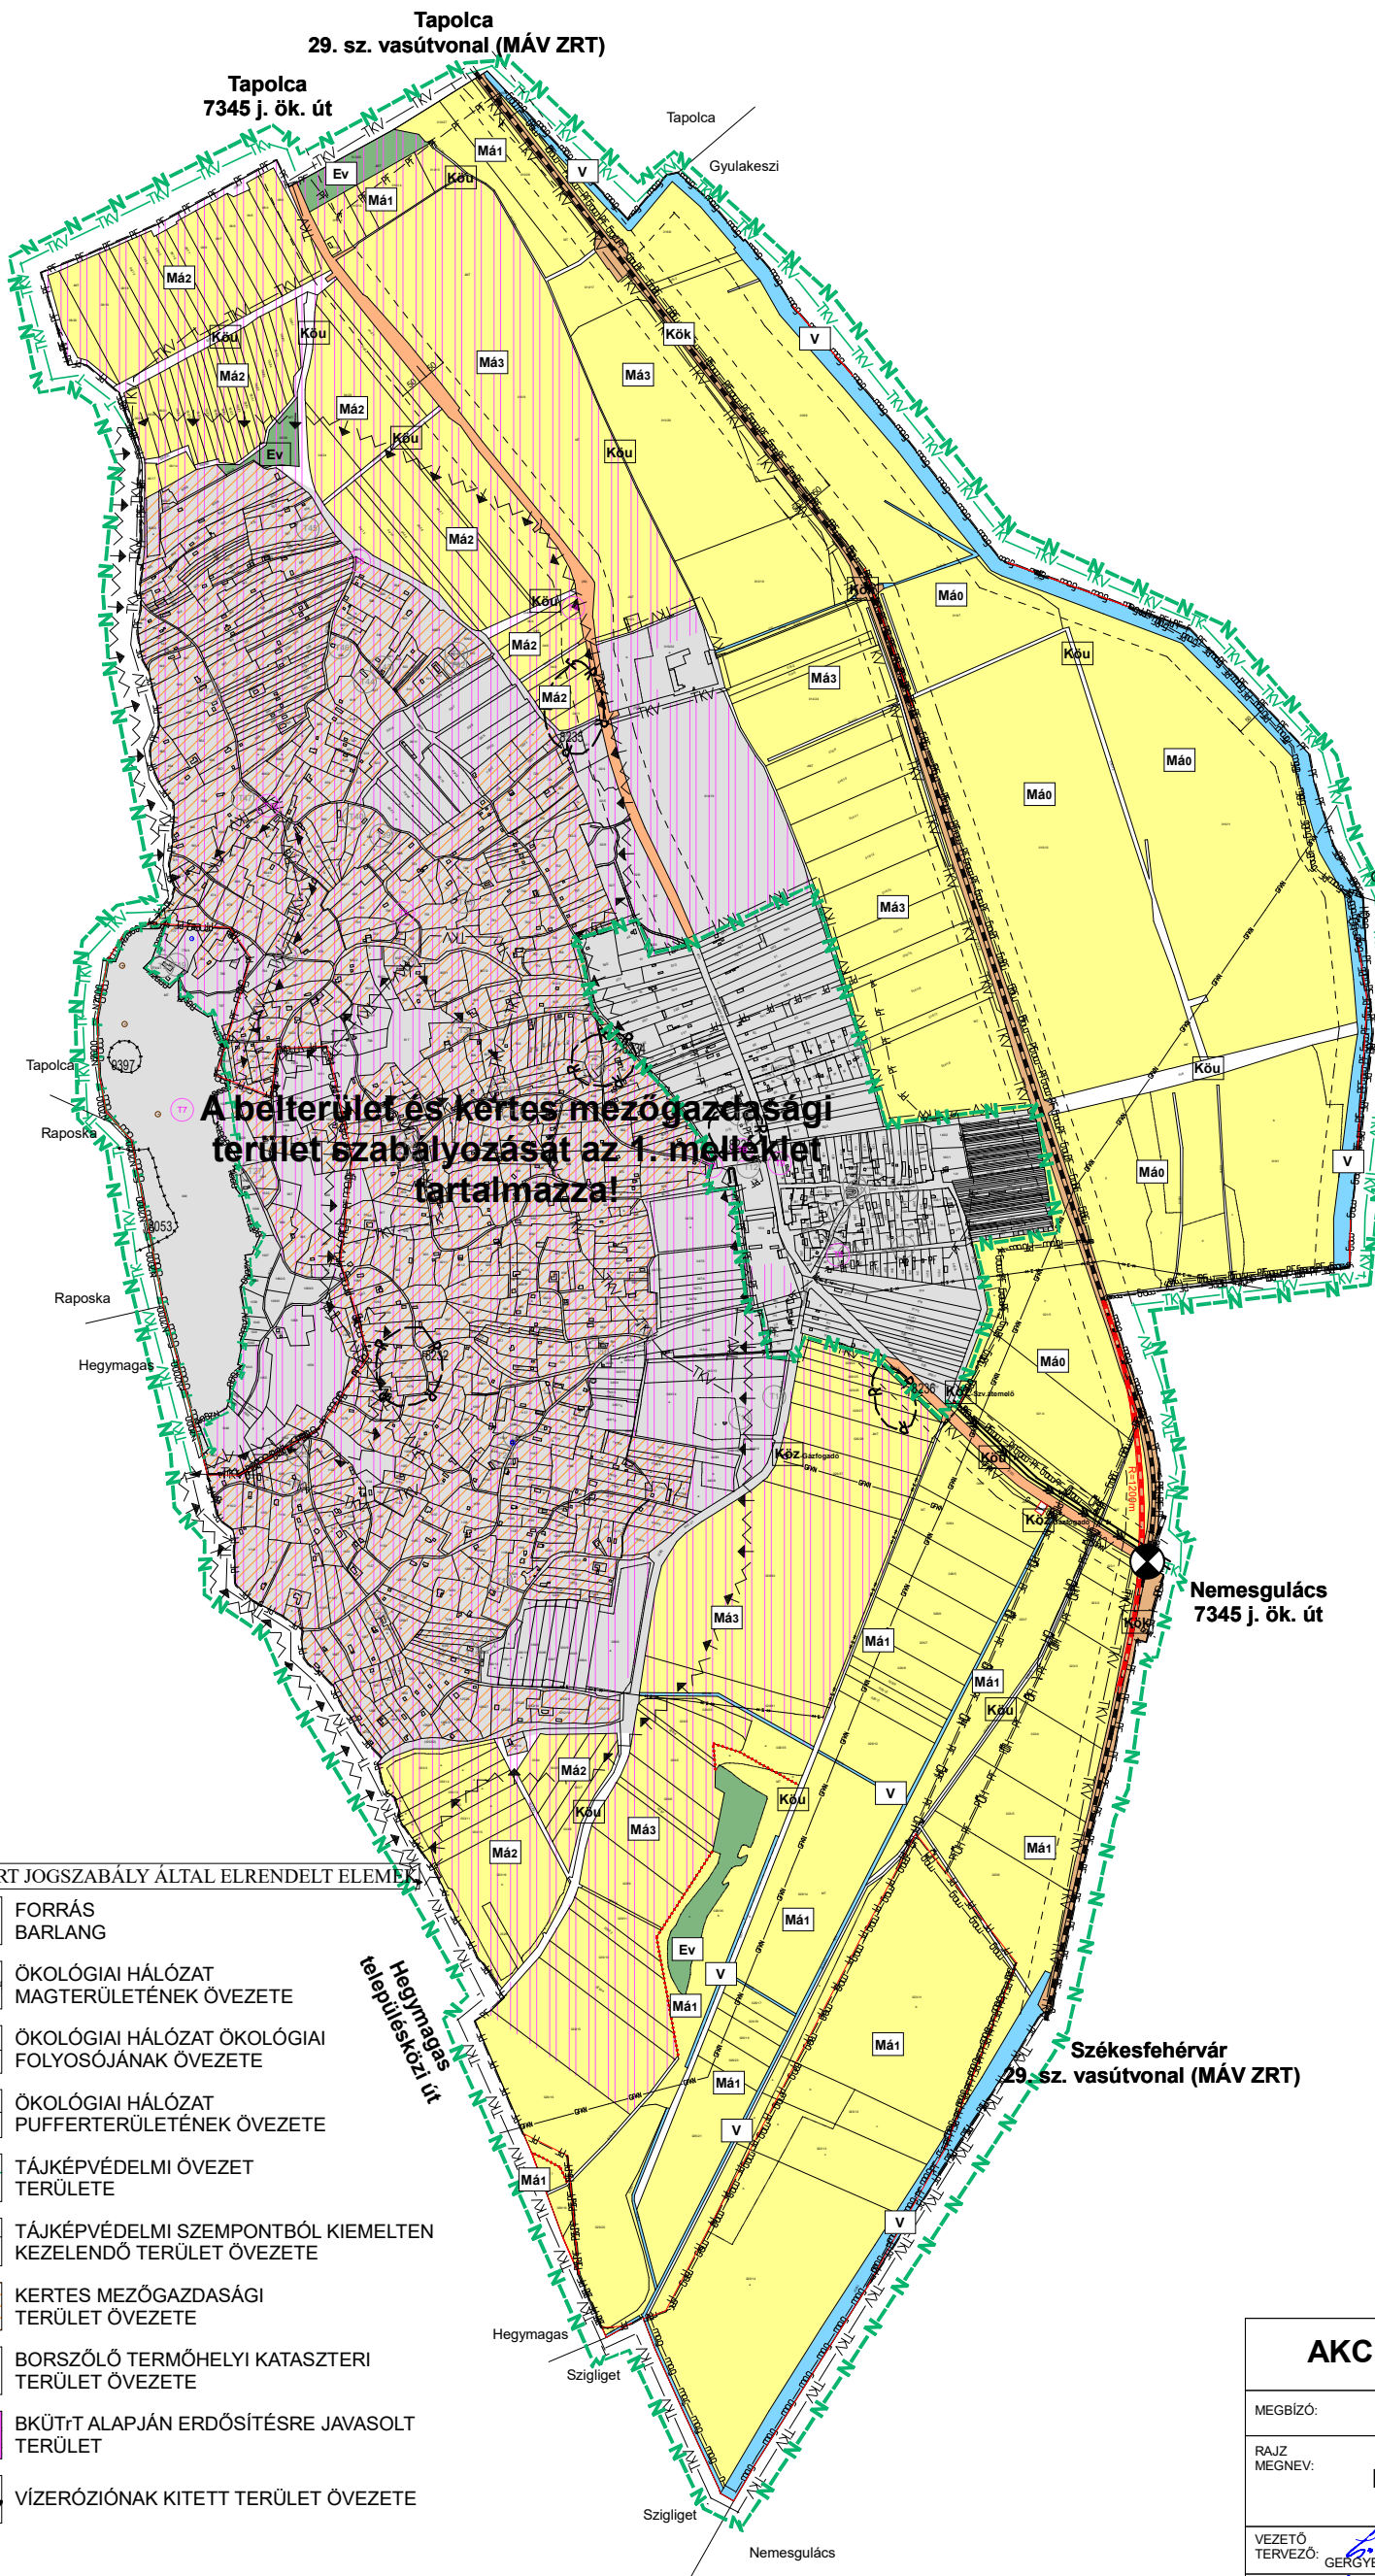

A belterület és kertés mezőgazdasági terület szabályozását az 1. melléklet tartalmazza!

MATR, BKÜRT JOGSZABÁLY ÁLTAL ELRENDELTE ELEMELK

- FORRÁS
- BARLANG
- ÖKOLÓGIAI HÁLÓZAT MAGTERÜLETÉNEK ÖVEZETE
- ÖKOLÓGIAI HÁLÓZAT ÖKOLÓGIAI FOLYOSÓJÁNAK ÖVEZETE
- ÖKOLÓGIAI HÁLÓZAT PUFFERTERÜLETÉNEK ÖVEZETE
- TÁJKÉPVÉDELMI ÖVEZET TERÜLETE
- TÁJKÉPVÉDELMI SZEMPONTBÓL KIEMELTEN KEZELENDŐ TERÜLET ÖVEZETE
- KERTES MEZŐGAZDASÁGI TERÜLET ÖVEZETE
- BORSZŐLŐ TERMŐHELYI KATASZTERI TERÜLET ÖVEZETE
- BKÜRT ALAPJÁN ERDŐSÍTÉSRE JAVASOLT TERÜLET
- VÍZERÓZIÓNAK KITETT TERÜLET ÖVEZETE

2. melléklet a 12/2023 (IX.29.) önkormányzati rendelethez
Készült az állami alapadatok felhasználásával.

AKCIÓTERV KFT		9730 KÖSZEG BECHTOLD ISTVÁN UTCA 7. +3670 / 41 30-431 modulor.gergye@t-online.hu	
MEGBÍZÓ: KISAPÁTI KÖZSÉG ÖNKORMÁNYZATA			
RAJZ MEGNEVE: KÜLTERÜLET SZABÁLYOZÁSI TERV			
VEZETŐ TERVEZŐ: GERGYE PÉTER	TT/1 18 - 0204/2026	MÉRLETARÁNY: M 1: 20 000	
SZAKÁGI TERVEZŐ: TÓTH ÁTILKA	TKÖ 01-10559	MSZ: 015/2019.	RSZ: SZT-2
SZAKÁGI TERVEZŐ: LŐRINCZ IMRE	VCS-18-0031; G-1-18-0031 HE-1; HTA-1	DÁTUM: 2023. SZEPT.	SZAKÁGI TERVEZŐ: VARGHA DEBRA